


# Kinderduct

Sportvelden

Dorpskern

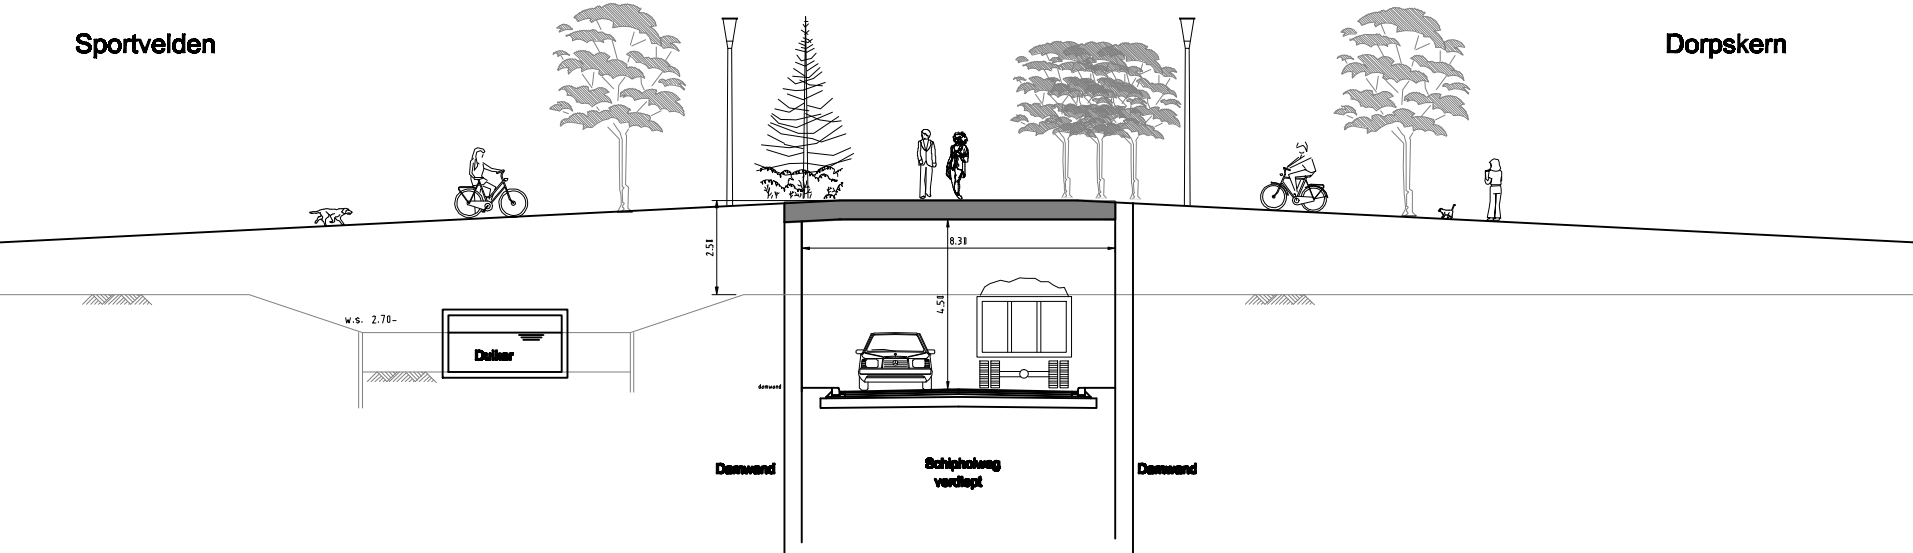

Doorsnede  
schaal 1:100