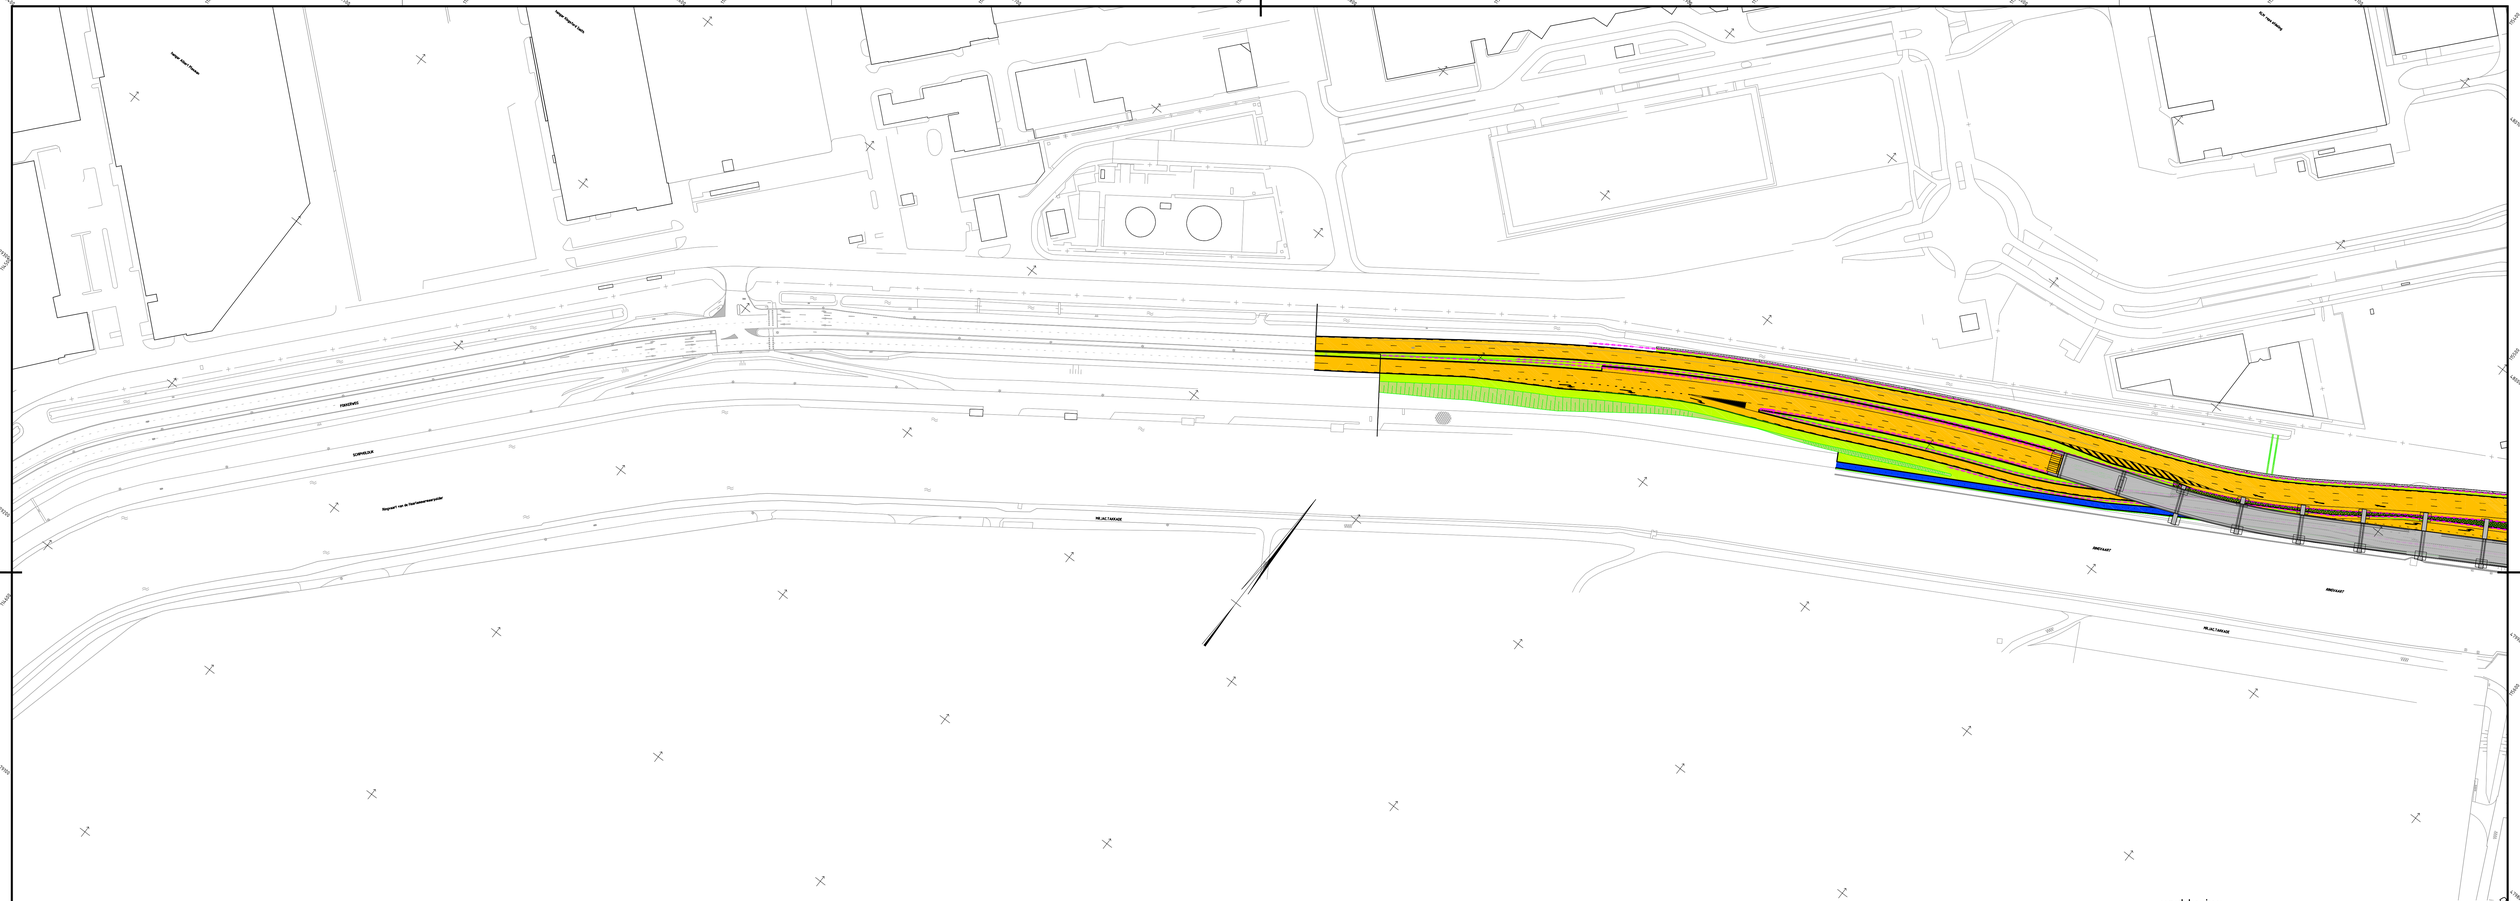

verklaring

- Bestaande situatie
- Te maken werk
- Rijbaan
- Fietspaden
- Voetpaden
- HOV baan
- Bermen
- Talud
- Water
- Bouwwerk

AAN DEZE TEKENING KUNNEN GEEN RECHTEN WORDEN ONTLEEND

N201+
PRESENTATIETEKENING

PROVINCIE Noord-Holland

© Copyright

getekend		d.d.	schaal	1:1000
gecontroleerd	R.V.T.	d.d.		
gezien	Ir. Piet Westenenk	d.d.	in bladen, blad nr.	A2x3

Dw-A0-TS2003-v-0001-Pv1