

VERKLARING

AANDUIDINGEN


- KADASTRALE / TOPOGRAFISCHE GEGEVENS
- MAXIMAAL BEBOUWINGSPERCENTAGE PER BOUWPERCEEL
- MAXIMAAL BEBOUWINGSPERCENTAGE PER BOUWPERCEEL
MAXIMALE GOOTHOOGTE / MAXIMALE NOKHOOGTE
- MAXIMALE GOOTHOOTE - MAXIMALE NOKHOOGTE
- GRENS MET VERSCHILLENDE PERCENTAGES EN-OF MAATVOERING
- BESTEMMINGSGRENS
- BOUWGRENS
- MATEN IN METERS
- BIJ DE BESTEMMING WONEN, ZONDER GEBOUWEN / MET GEBOUWEN
- BESTEMMINGSPLANGRENS
- WIJZIGINGSBEVOEGDHEID 1
- WIJZIGINGSBEVOEGDHEID 2
- WIJZIGINGSBEVOEGDHEID 3
- WOONSCHEPEN TOEGESTAAN (MAX. 4)
- 55 DB(A) CONTOUR INDUSTRIELAWAAI
- MILIEUZONE
- LEIDING WATER
- SCHEIDINGSLIJN TUSSEN BLAD 1 EN BLAD 2
- PAARDENSTAL TOEGESTAAN
- BINNENOPSLAG TOEGESTAAN ZIE ART. 3 LID 7
- FIETSPAD ZIE ART. 23 LID 1
- MEDEGEBRUIK TOEGESTAAN
- BEDRIJFSACTIVITEITEN CAT. 1 EN 2 TOEGESTAAN
- WOLKENHOOGTEMETER

BESTEMMINGEN

- WONEN 1
- WONEN 2
- WONEN 3
- MAATSCHAPPELIJKE DOELEINDEN, BUURTHUIS
- MAATSCHAPPELIJKE DOELEINDEN, NUTSVOORZIENINGEN
- DETAILHANDEL
- DETAILHANDEL EN WONEN
- KANTOREN
- KANTOREN EN WONEN
- HORECA
- HORECA EN WONEN
- BEDRIJVEN 1
- BEDRIJVEN, OPSLAGTERREIN
- BEDRIJVEN, GARAGEBEDRIJF
- AGRARISCHE DOELEINDEN
- AGRARISCHE DOELEINDEN, KASSEN
- AGRARISCHE DOELEINDEN, STOETERIJ
- RECREATIEVE DOELEINDEN, GOLFTERREIN
- RECREATIEVE DOELEINDEN, AFSLAGGEBOUW
- RECREATIEVE DOELEINDEN, ONDERHOUDSGEBOUW
- RECREATIEVE DOELEINDEN, CLUBHUIS
- RECREATIEVE DOELEINDEN, HOTEL
- RECREATIEVE DOELEINDEN, VOLKSTUINEN
- RECREATIEVE DOELEINDEN, TENNIS
- NATUUR
- NATUUR EN AGRARISCHE DOELEINDEN
- GROENVERBINDINGSZONE DROOG
- GROENVERBINDINGSZONE NAT
- GROENVERBINDINGSZONE
- GROENVOORZIENINGEN
- VERKEER
- VERKEER, LOSWAL
- VERKEER, HOOGWAARDIGE OPENBAAR VERVOER
- VERKEER EN VERBLIJF
- WATER
- WATERKERING

GEEN	5	3
MAX. 4	5	3
MAX. 2	5	3
M	M	M

AANTAL AANREKENBARE WONINGEN
MINIMALE VOORGEVELBREEDTE
MINIMALE AFSTAND TOT DE ZUIDELINGSE PERCEELGRENS

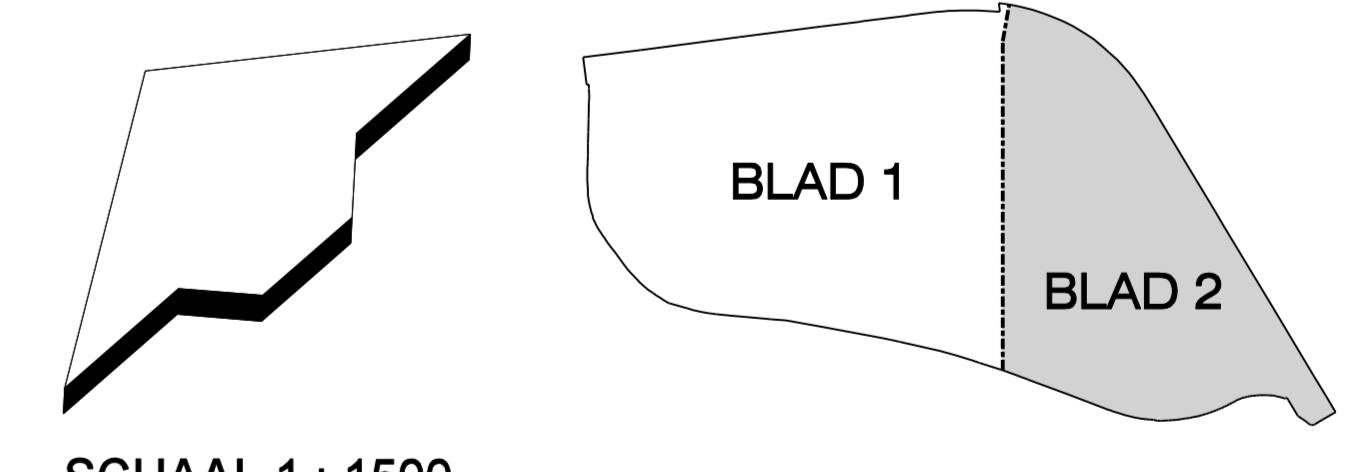

SCHAAL 1 : 1500

GEMEENTE HAARLEMMERMEER
BESTEMMINGSPLAN
NIUWE MEER (BLAD 2)

Groep Uitvoering Nieuwegeweg 65 | Telefoon 0900 - 1852 Postbus 250 | Telefax 023 - 5639550 2130 AG Hoofddorp
 schaal : 1 : 1500 | formaat : 90 x 108 | archiefnr. : 22-3-4 | bladnr. : 2 | datum : 14-08-1997
 getekend : G. BLIJLEVEN | gewijzigd : 15-12-2008 | vaaggesteld raad : 31-05-2007 | goedgekeurd gr. : nr. 07/4476
 afd. bestuursrechtpraak : nr. : Team Bestemmingsplannen en Verkeer- en Milieuzoek